

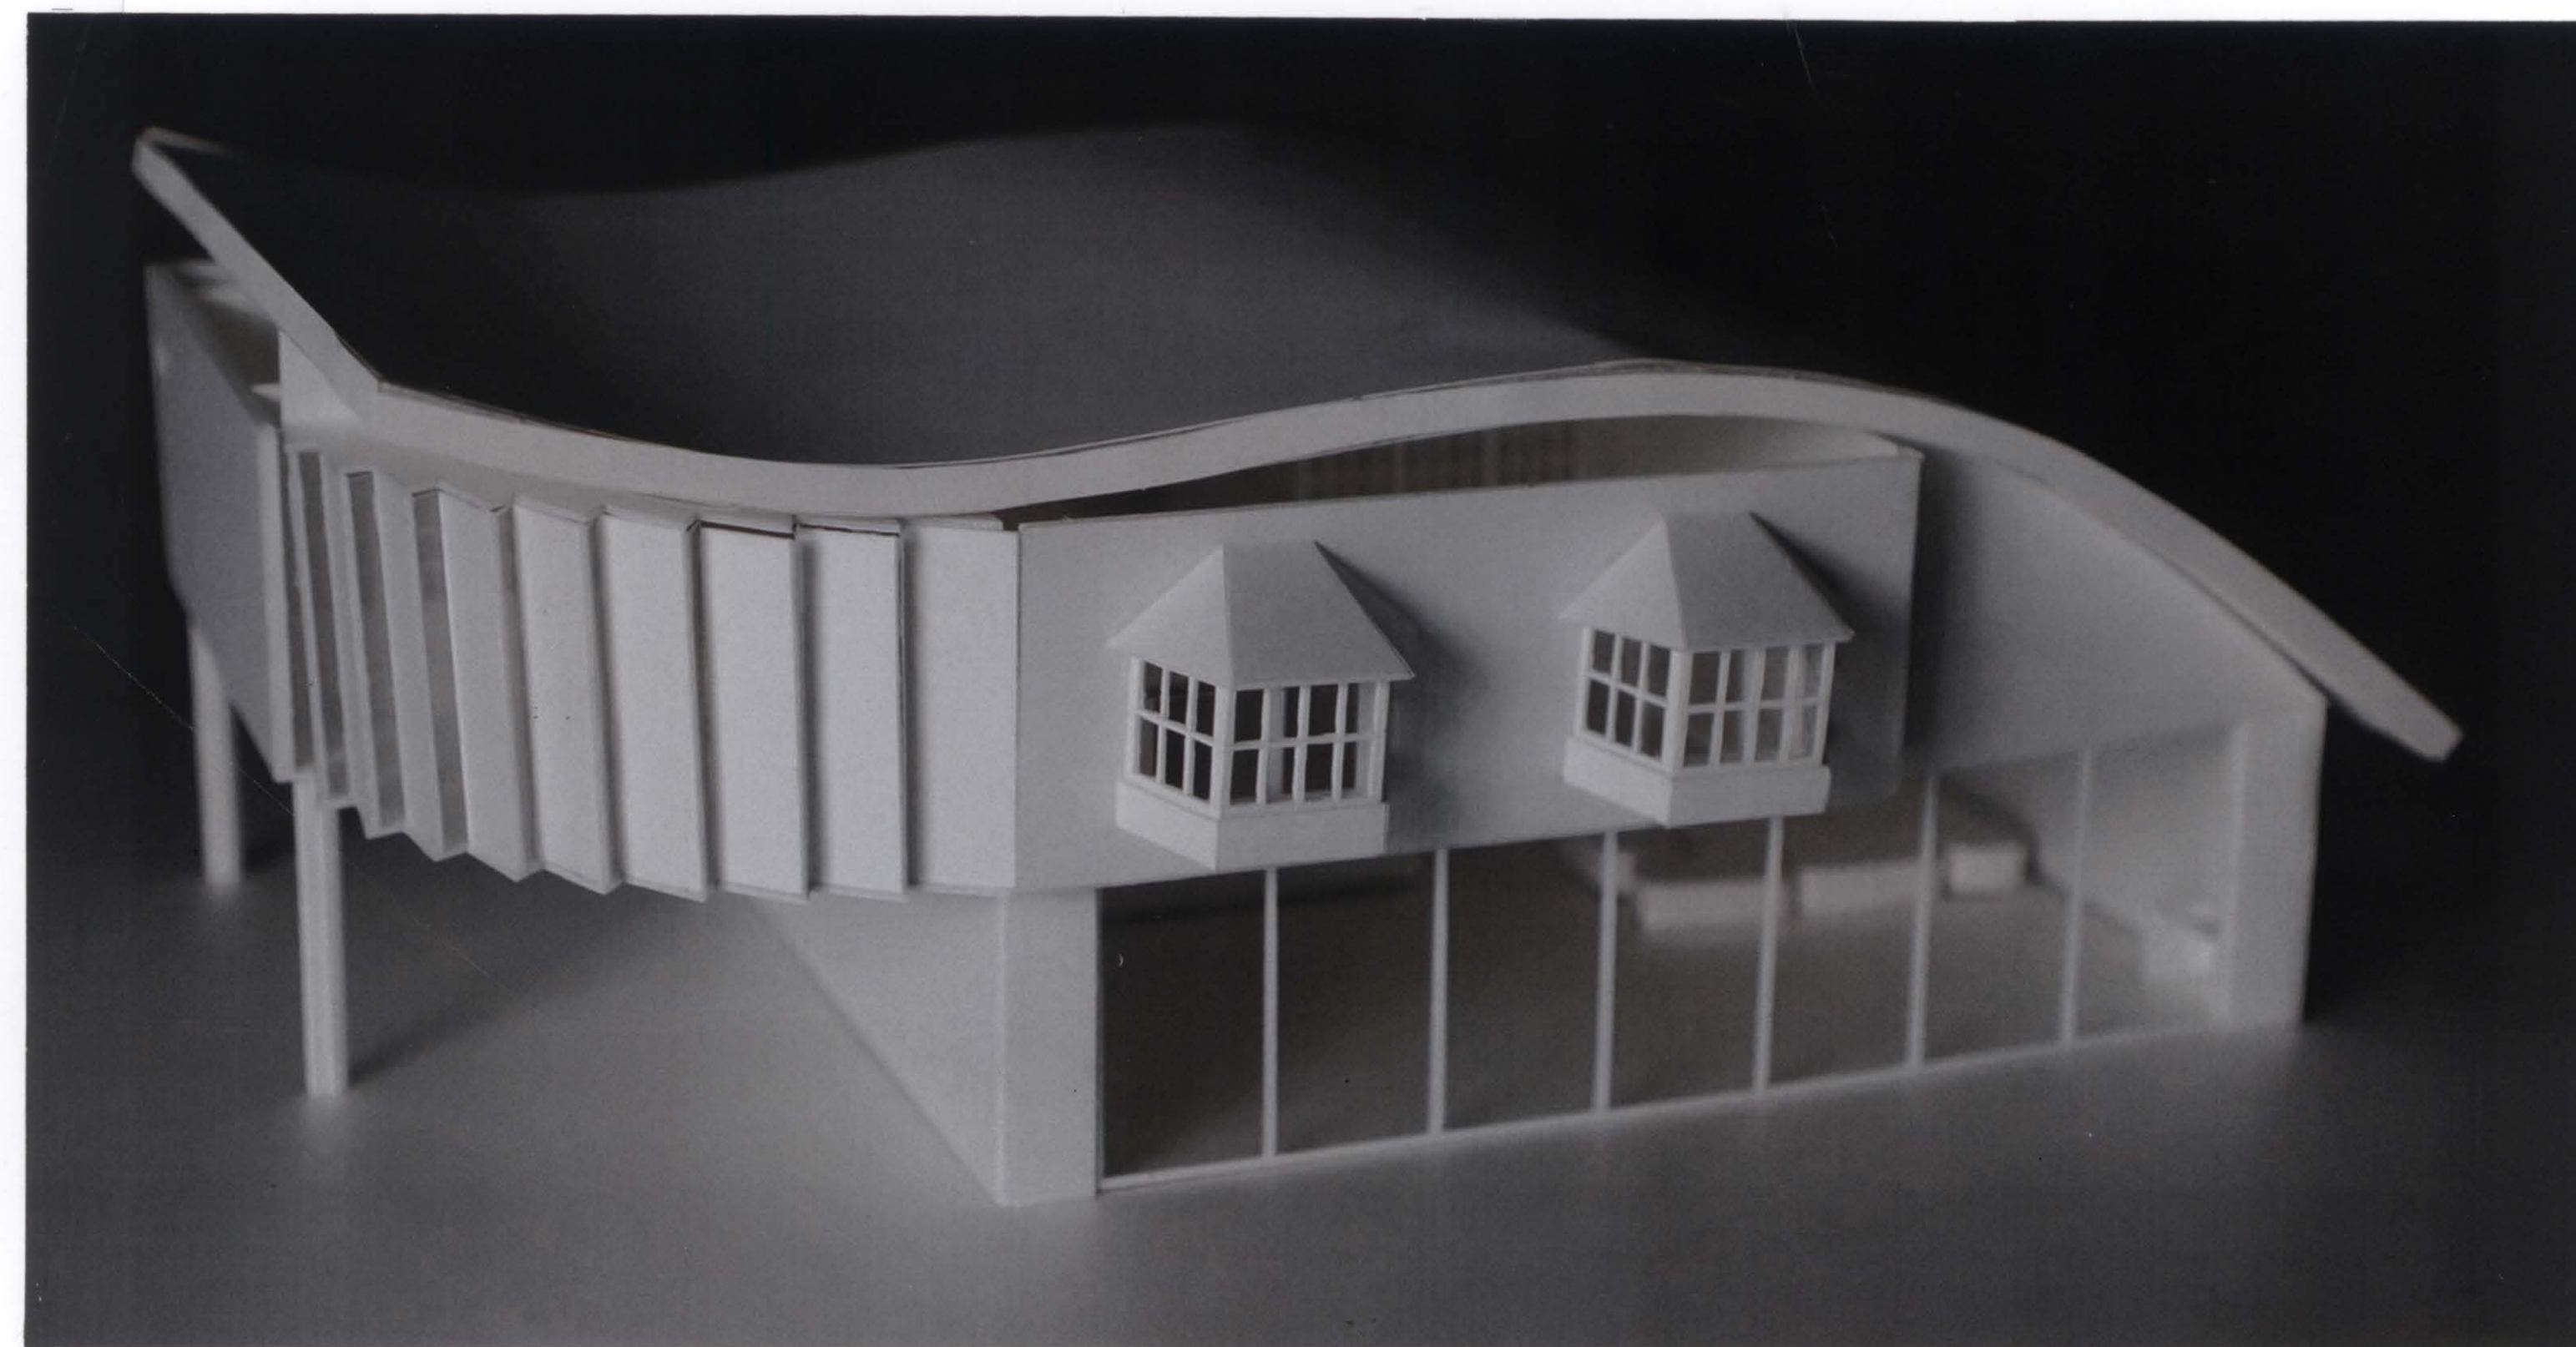
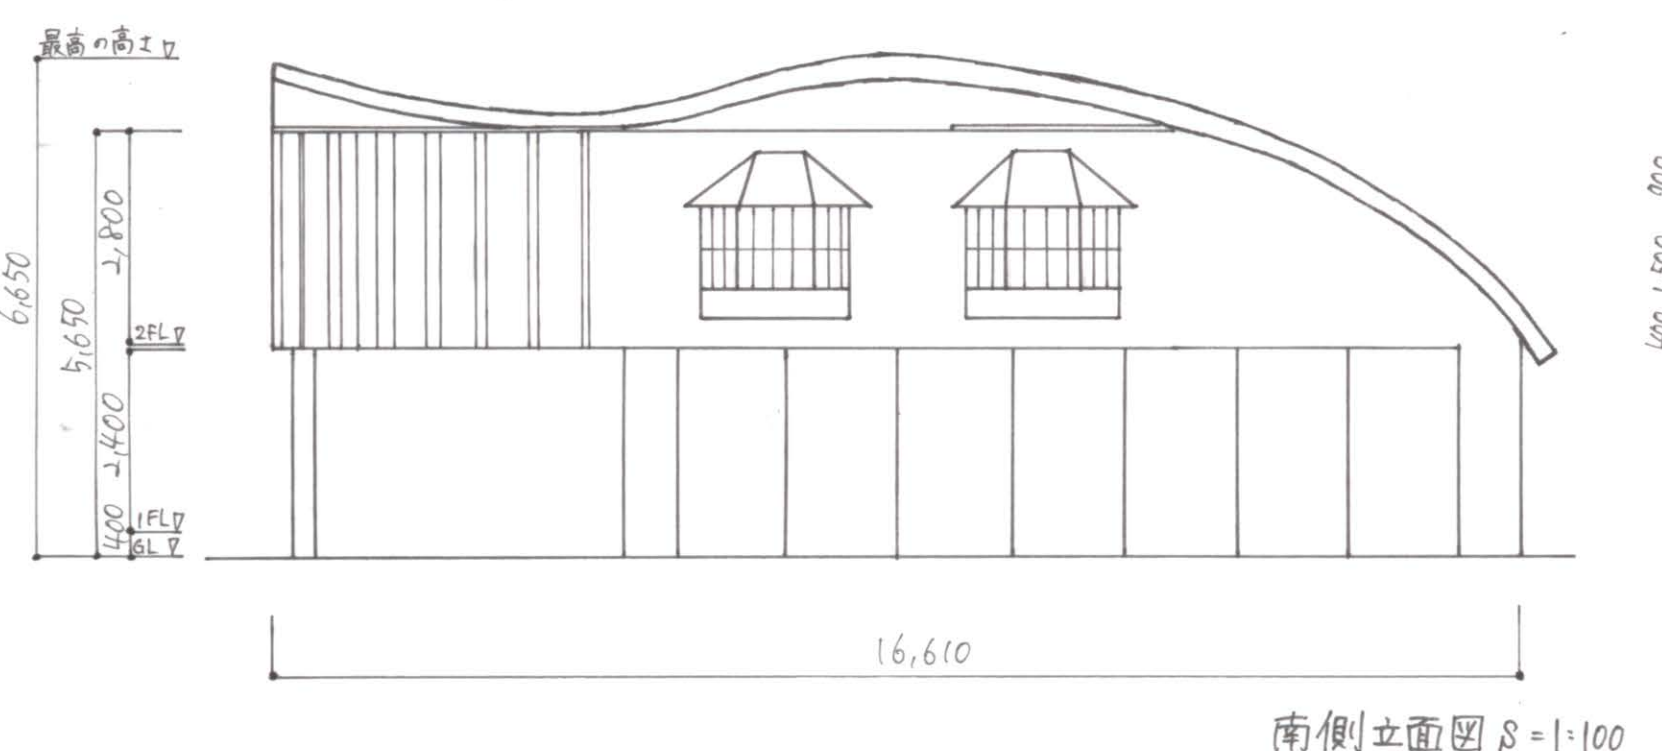
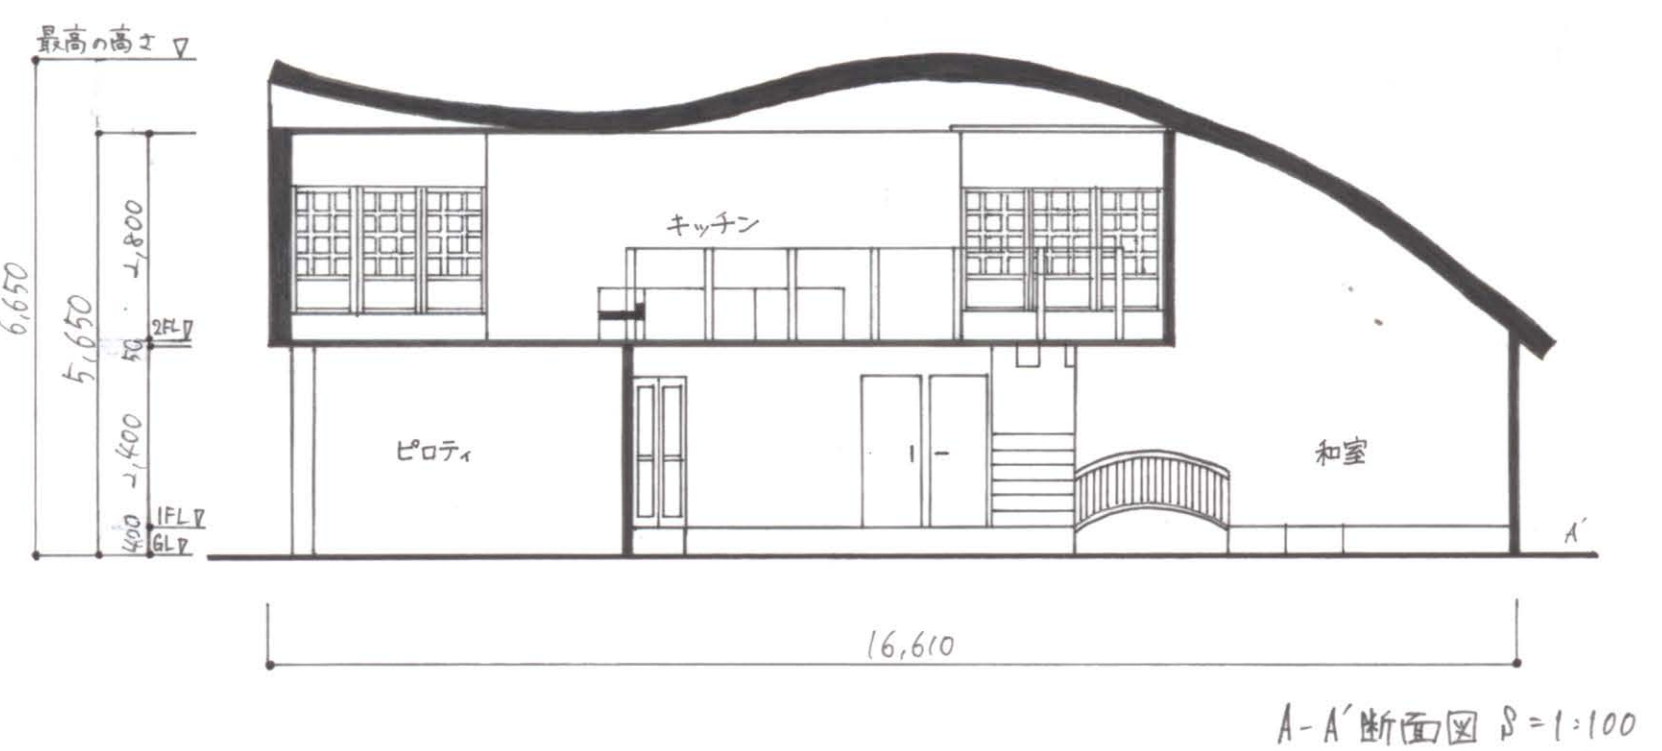
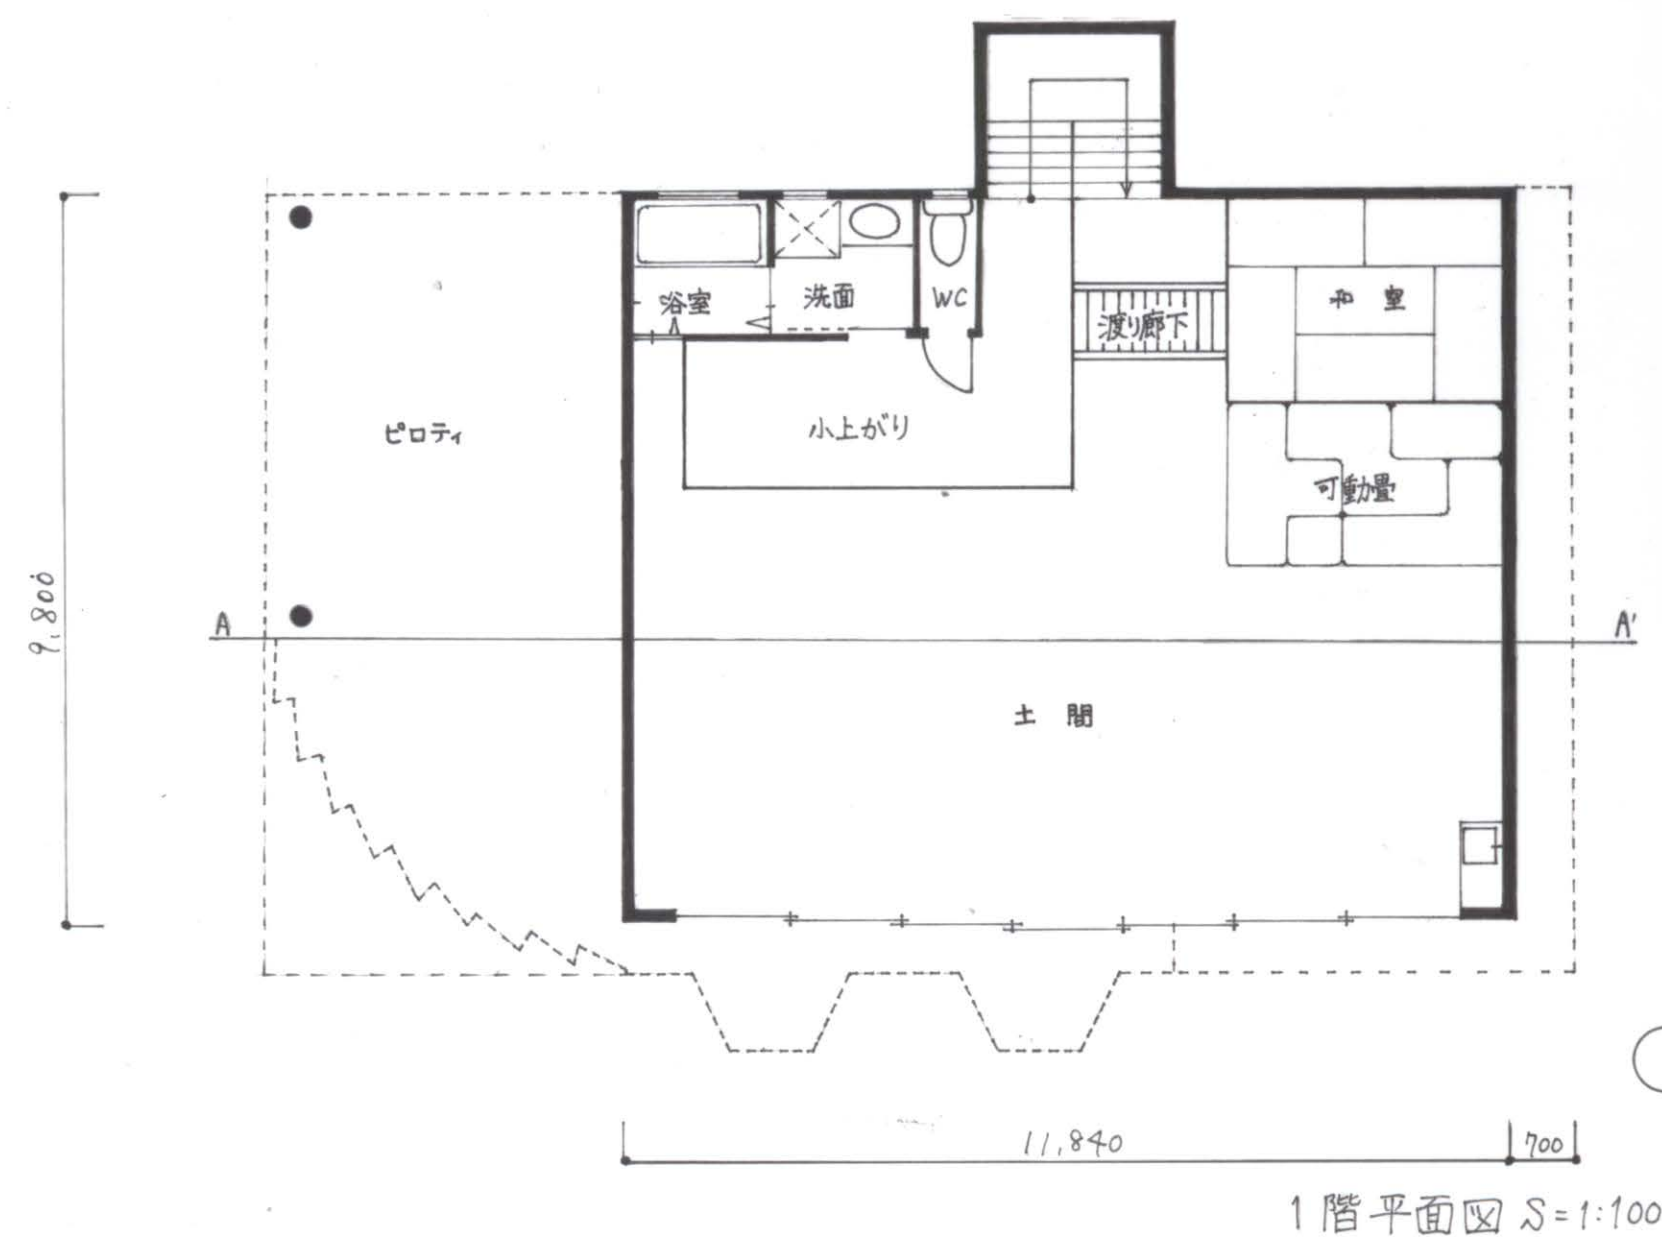


波の庵

NAMENOIORI

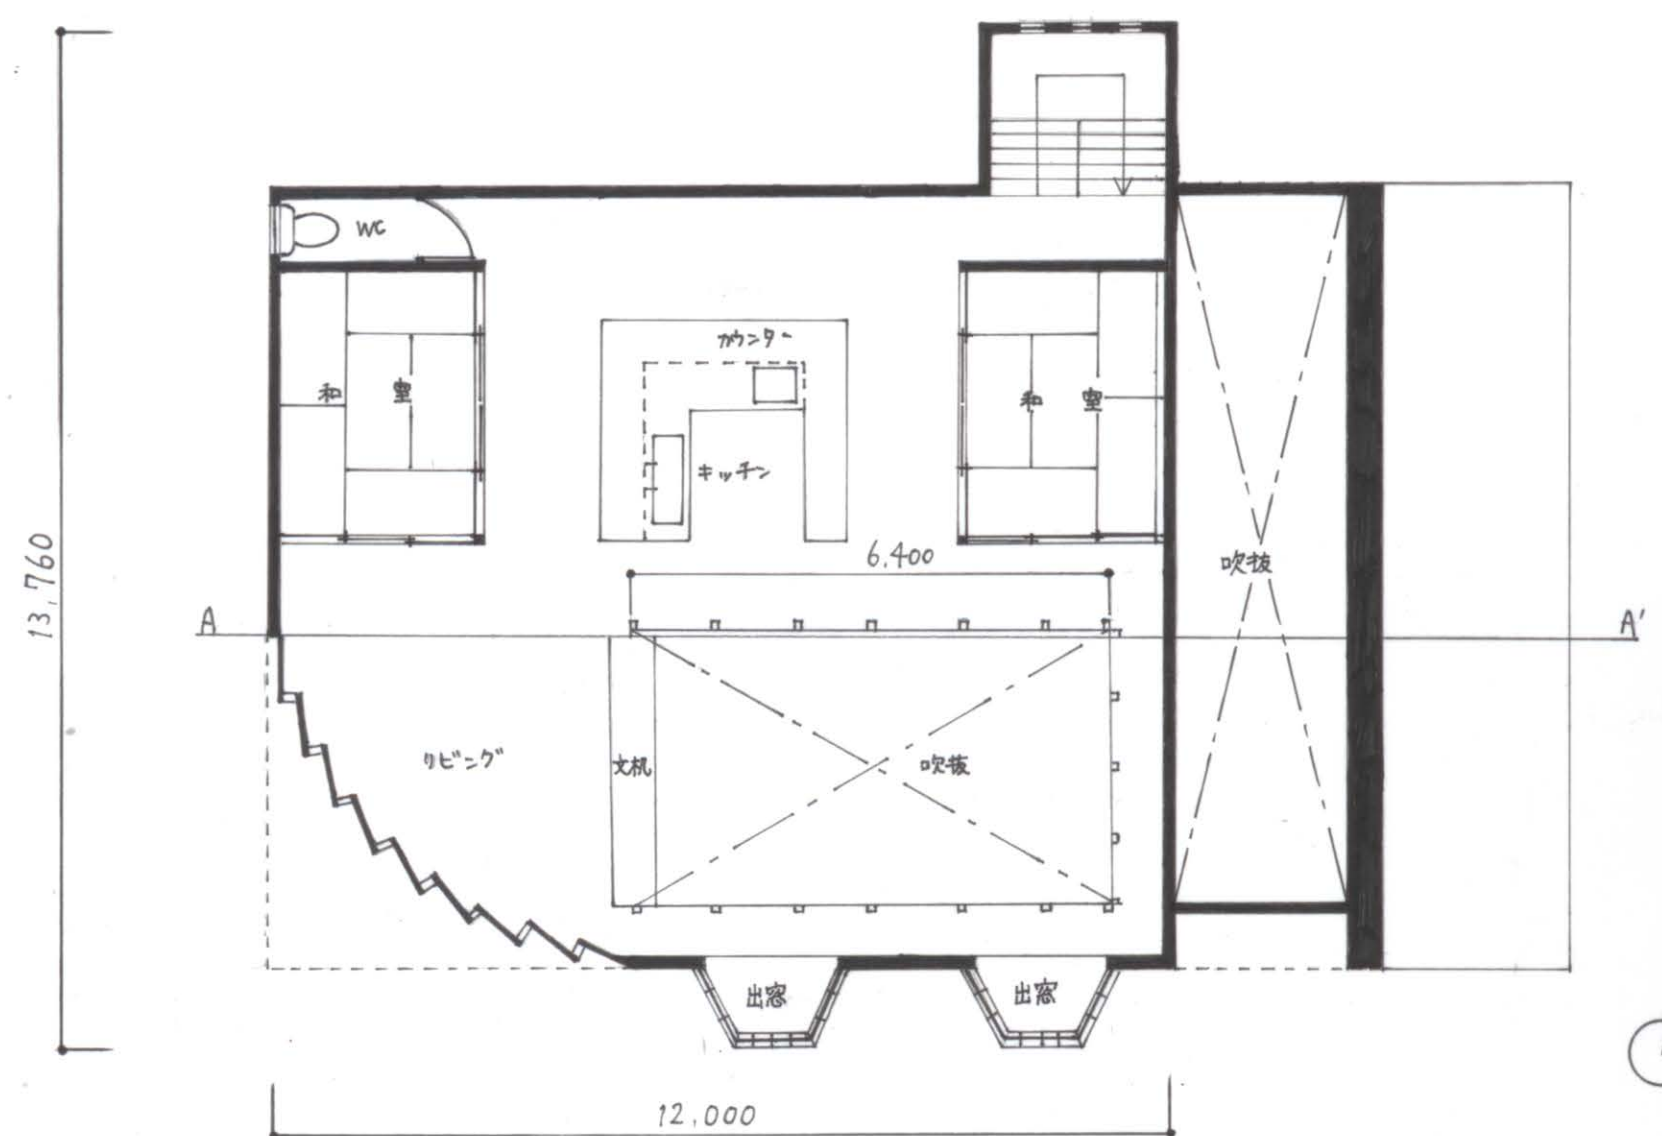


縦に並んだスリット状の窓から柔らかな光が差し込み、時間帯ごとに化する陰影をつくりながらリビング全体を明るく照らす。

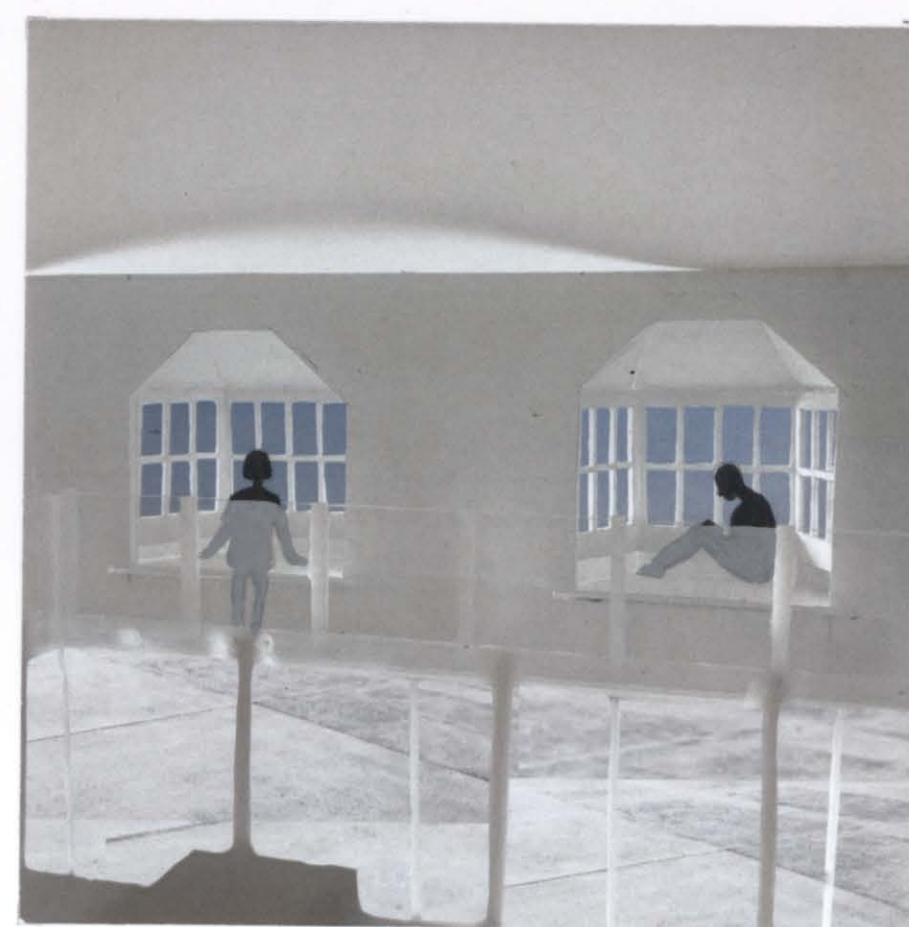


出窓は、畳敷きの床に座ってゆったりとくつろげるリラックス空間。180度に広がる窓からは海を一望できる。開放感と落ち着きが同居する場所。




土間は移動式の畳を敷けば家族で団らんでき、正面の窓を全開にすれば広々とBBQを楽しめる多用途な空間。海から戻っても、濡れたまま気にせず過ごせる。

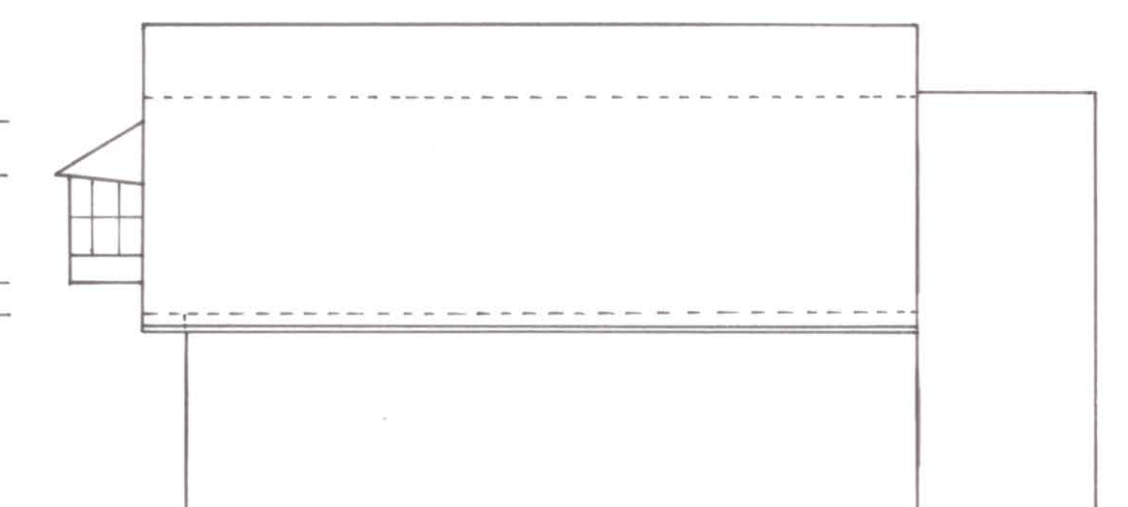

東側立面図 S=1:100

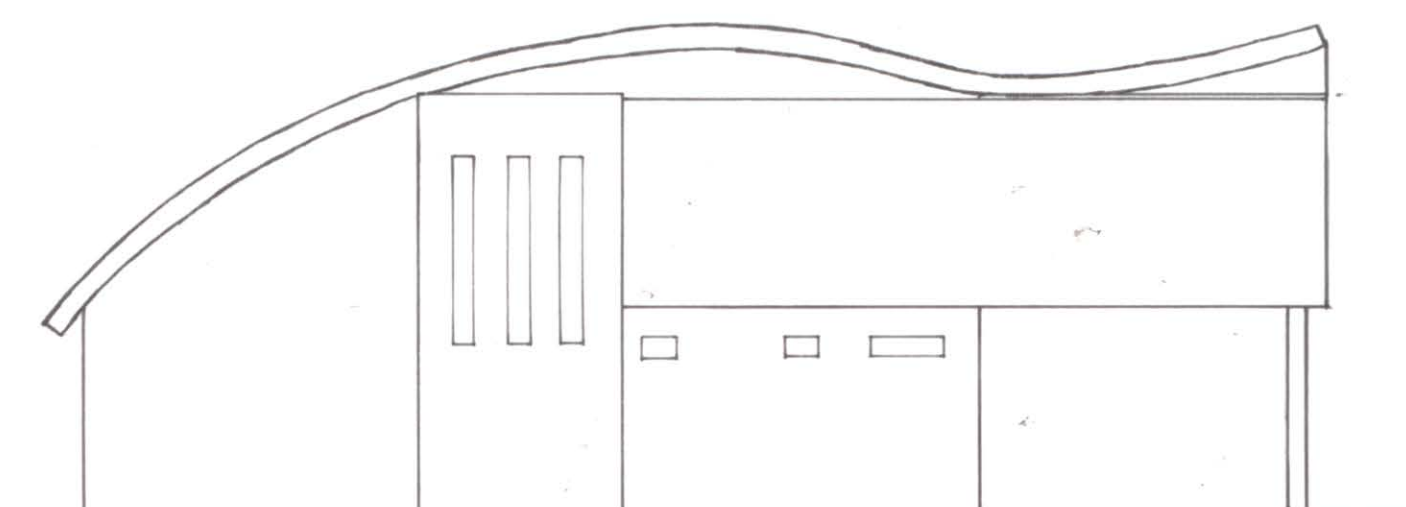

北側立面図 S=1:100

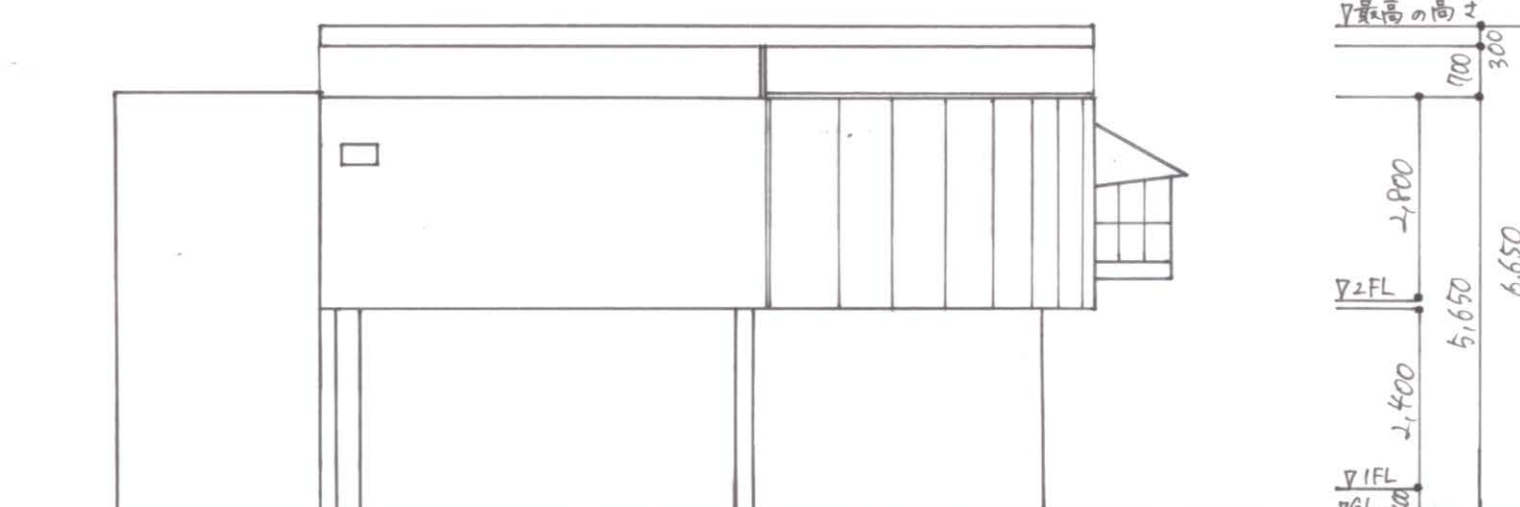

西側立面図 S=1:100

コンセプト

近年、インバウンドが増加している。そこで、神戸市の観光を後押しするために、神戸市の観光資源である、海の前に貸別荘を計画した。須磨海岸は神戸の中心に位置し、他の観光スポットからのアクセスも良いため、神戸観光の拠点となる。
・屋根は、波の形をモチーフにした。
・1階の全面をガラス張りにして、海に行きたくなくなるようにした。
・吹き抜けを作り、従来の和室にはなかった開放感を出した。

建築概要

敷地面積：804㎡
建築面積：169㎡
各階床面積 1階：121.97㎡
2階：127.757㎡
延べ床面積：249.727㎡

